
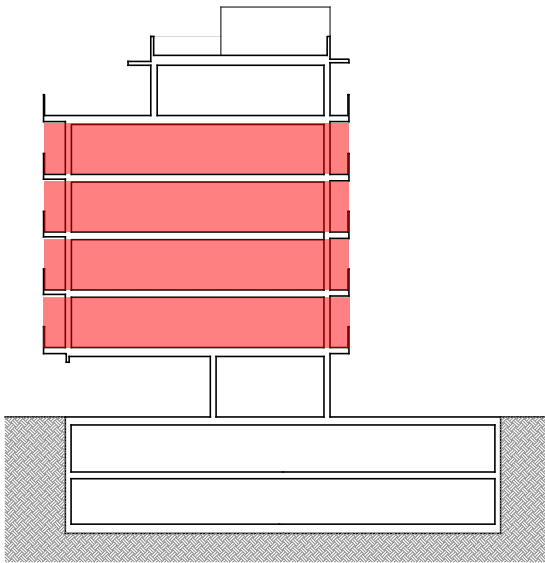


1ºB
2ºB
3ºB
4ºB

Viv. B
97,05 m²

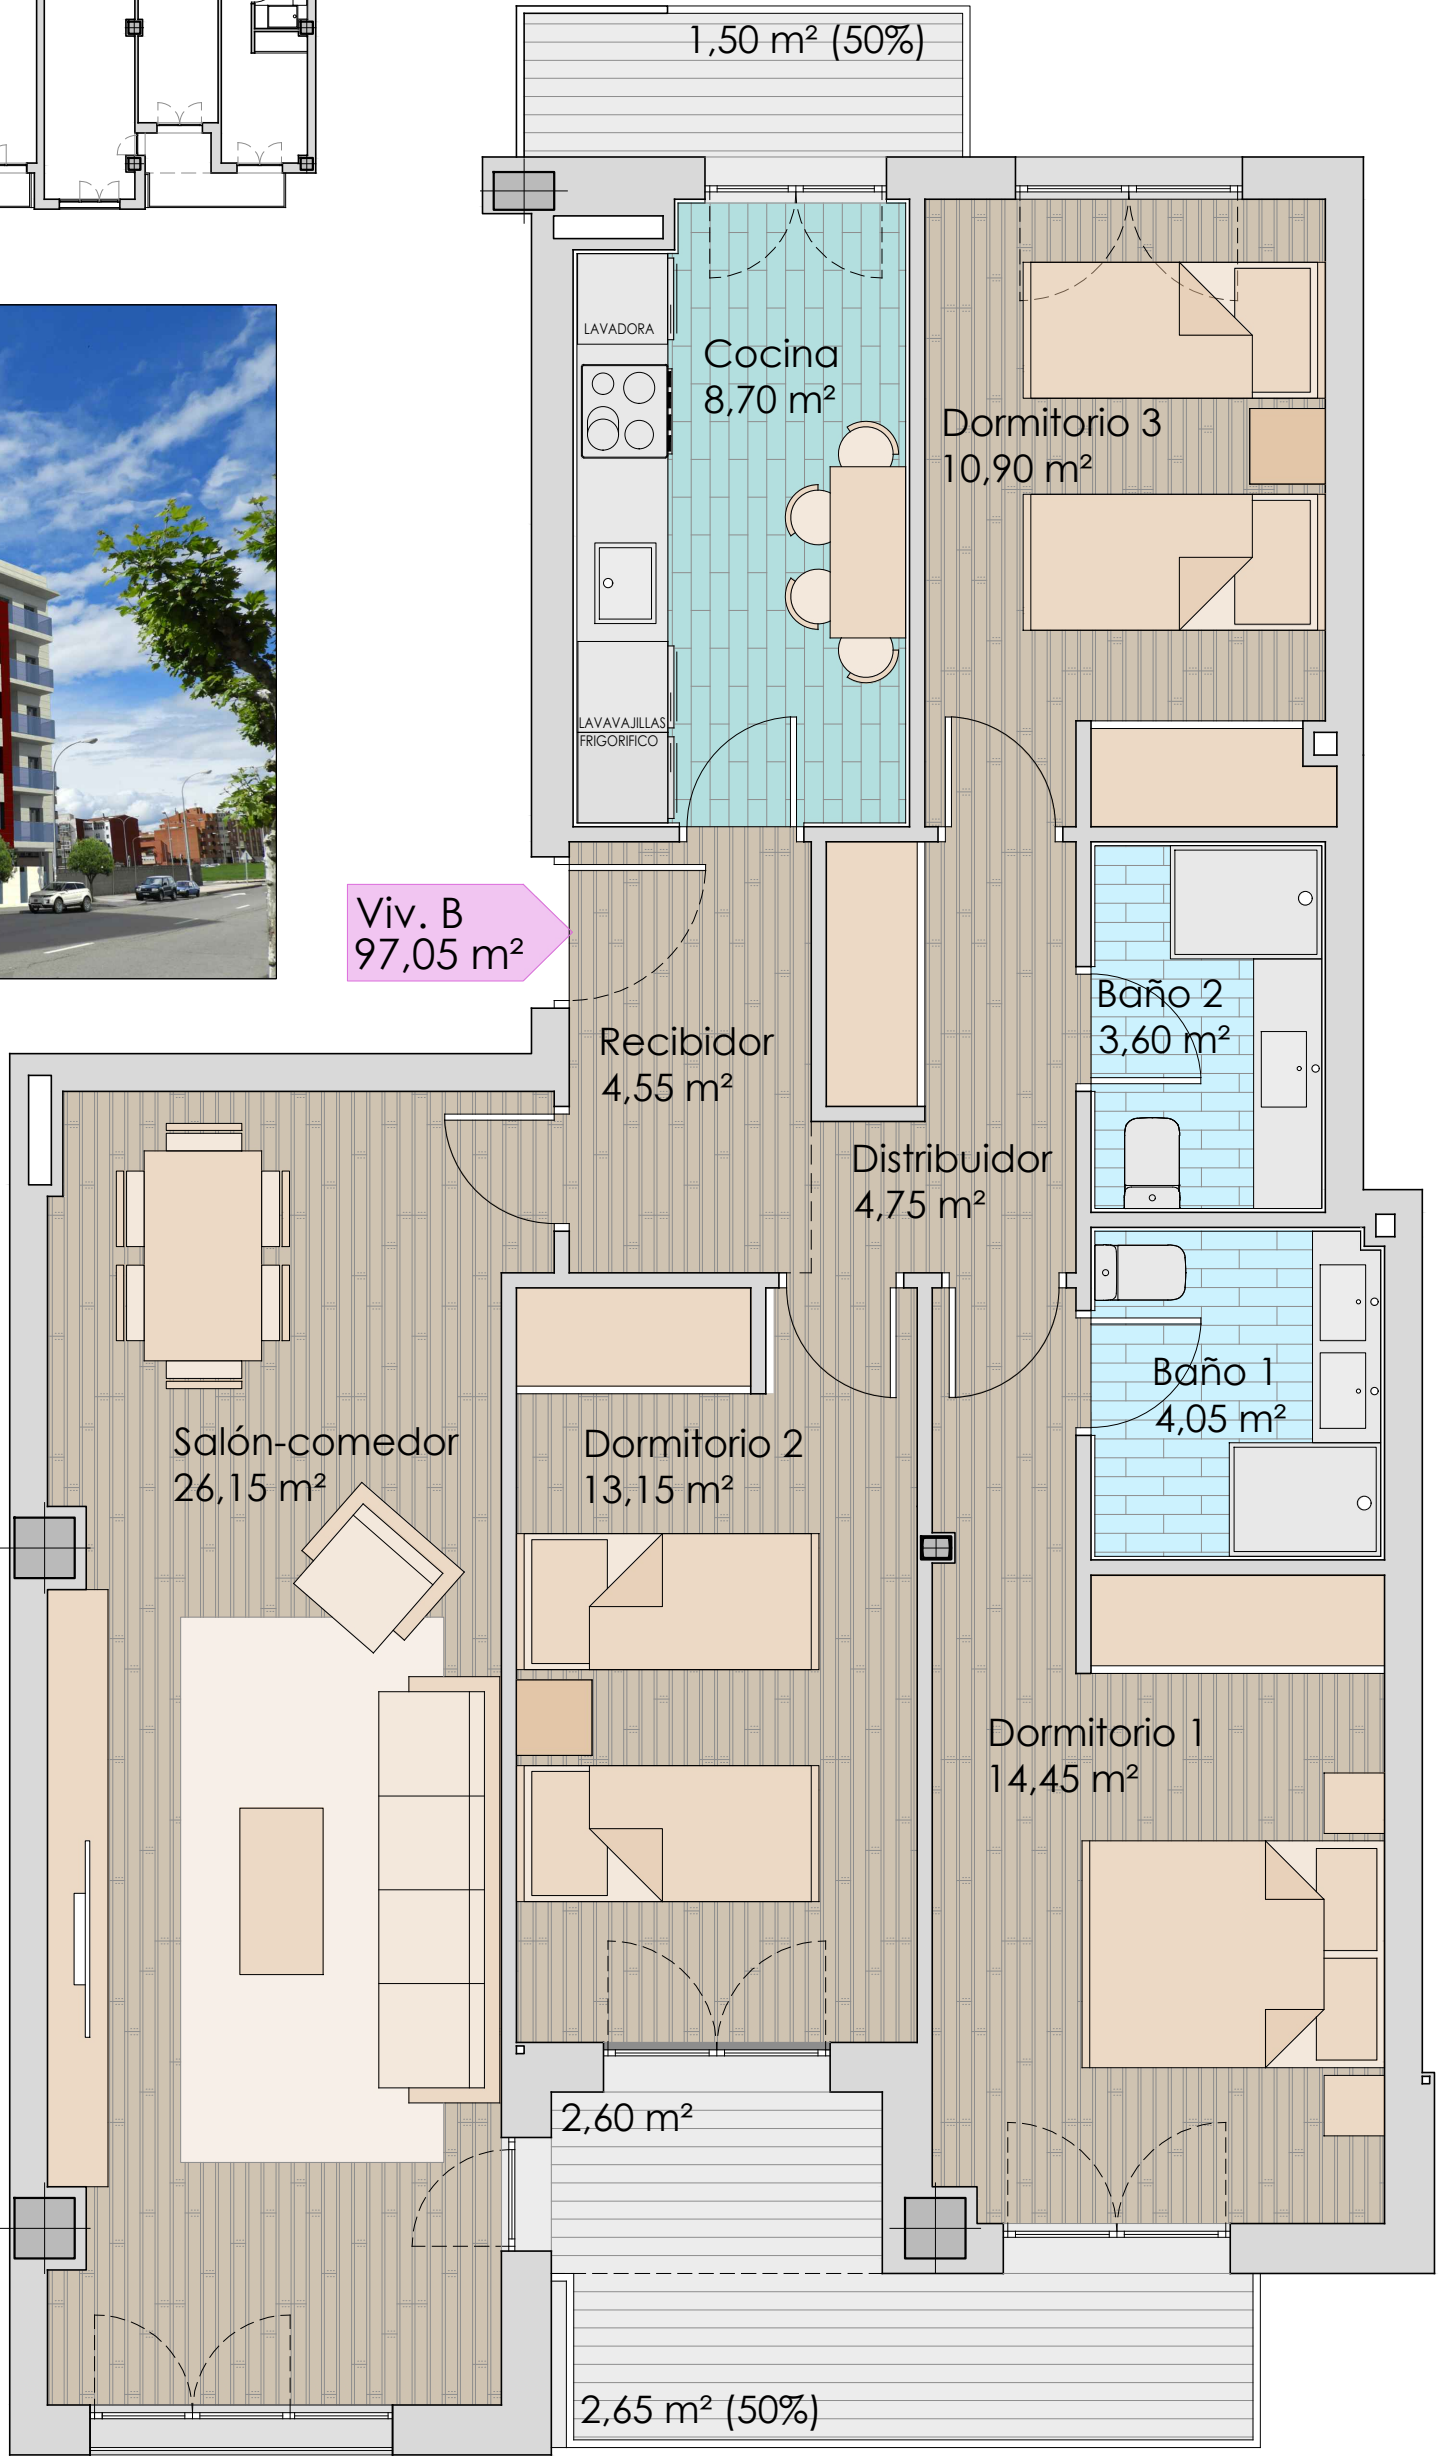

edificio FENIX en c/ Real, 86
19 Viviendas SUNC-10-01 EL EJIDO- LEON

vivienda 1º, 2º, 3º y 4º B Junio 2018



c/ El Chantre, 1 bajo
24005 - León -
tlf. +34 987 071 111
fax. +34 987 073 395
email: urbaq@urbaq.es

urbaqarquitectos.s.l.
arquitecto: FERNANDO LIÉBANA DÍEZ



LUENGOVEGA
PROYECTOS

NOTA: ESTE PLANO NO CONSTITUYE DOCUMENTO CONTRACTUAL DE ACUERDO A LO QUE DISPONE EL REAL DECRETO 515/21-4-89 CON ENTRADA EN VIGOR EL 17-11-89, SOBRE LA PROTECCIÓN DE LOS CONSUMIDORES EN CUANTO A LA INFORMACIÓN A SUMINISTRAR EN LA COMPRAVENTA DE VIVIENDAS. TODOS LOS DATOS QUE NO FIGUREN EN ESTA PUBLICIDAD Y QUE EL COMPRADOR DESEE CONOCER SE ENCUENTRAN A SU DISPOSICIÓN.
"EL PRESENTE DOCUMENTO ES COPIA DE SU ORIGINAL, DEL QUE ES AUTOR EL ARQUITECTO D. FERNANDO LIÉBANA DÍEZ, SU UTILIZACIÓN TOTAL O PARCIAL, ASÍ COMO CUALQUIER REPRODUCCIÓN O CESIÓN A TERCEROS, REQUERIRÁ LA PREVIA AUTORIZACIÓN EXPRESA DE SU AUTOR, QUEDANDO EN TODO CASO PROHIBIDA CUALQUIER MODIFICACIÓN UNILATERAL DEL MISMO".