
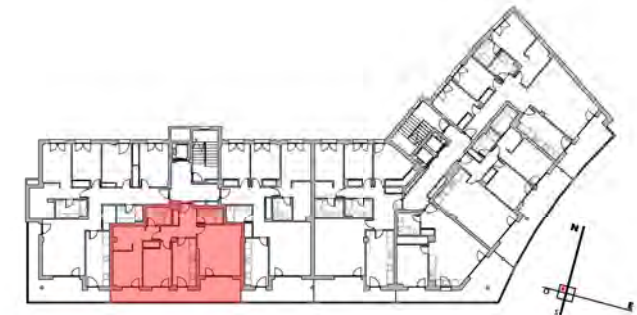
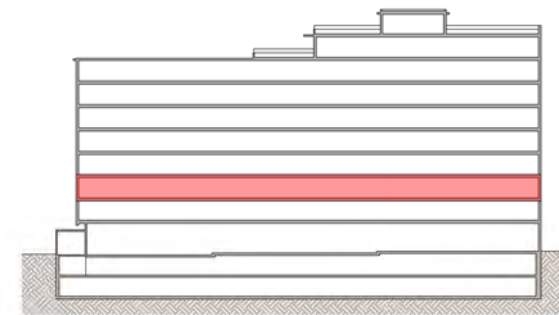


# EDIFICIO CENTER

50 VIVIENDAS, LOCALES GARAJES Y TRASTEROS  
AV LOS ALUCHES - PARCELA 21.2 - LA LASTRA - 24005 - LEÓN

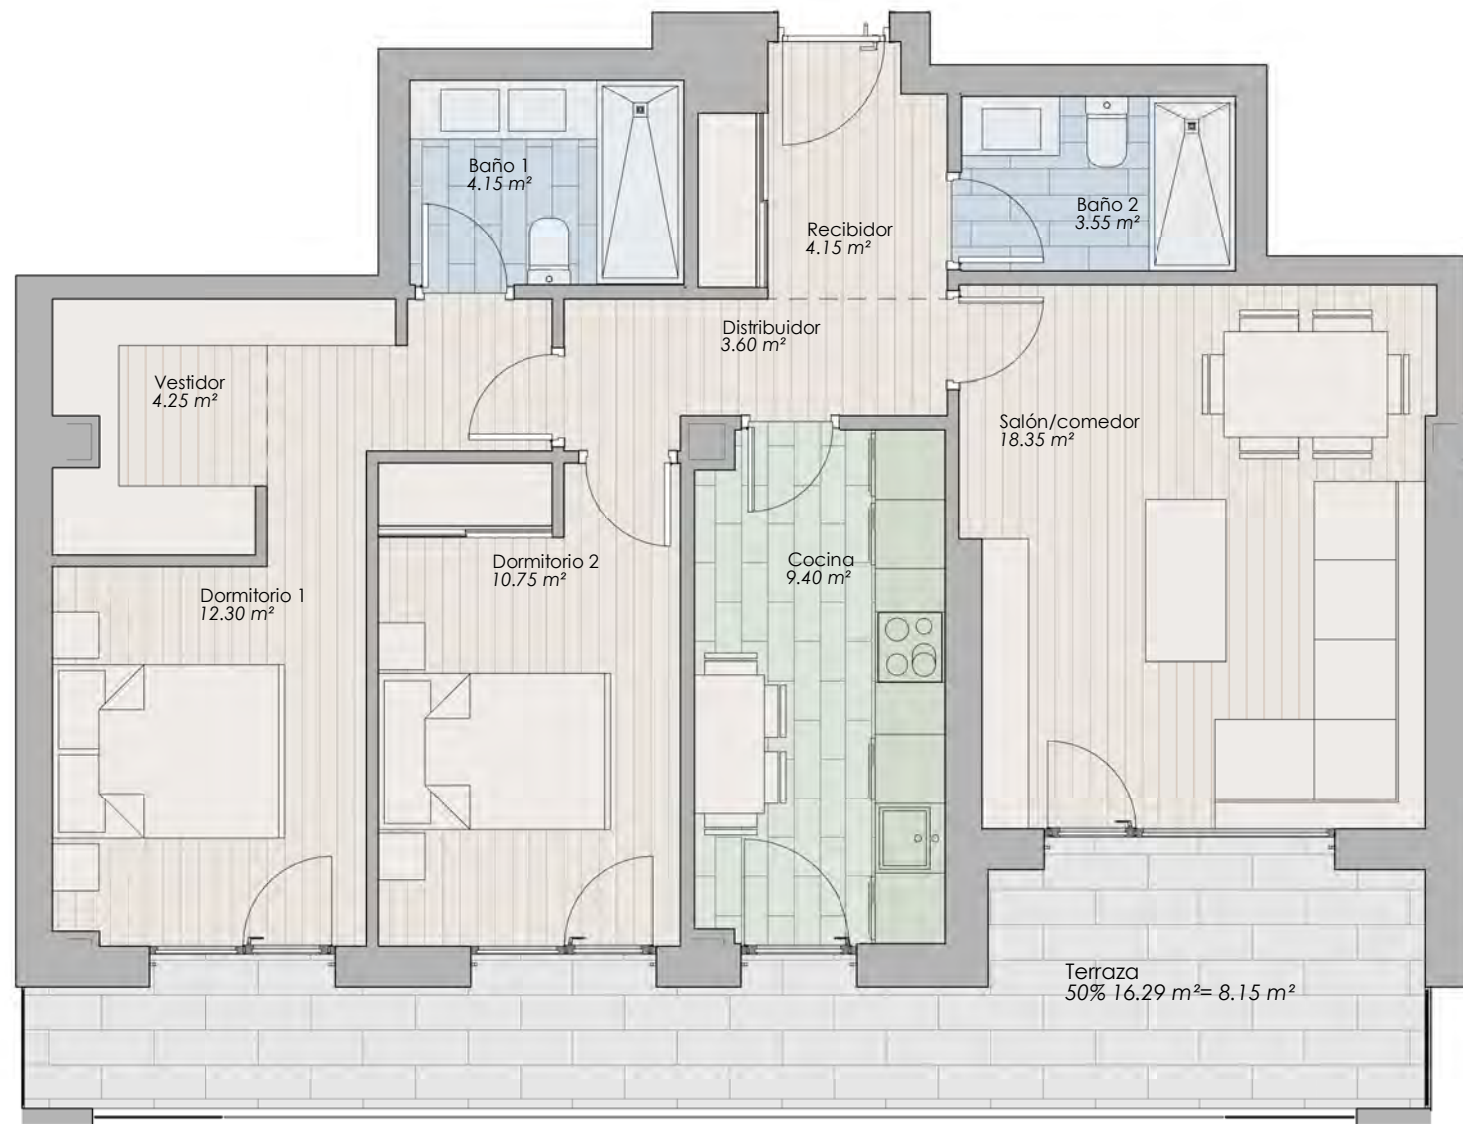

## PORTAL 1 - 1B-6B

2 DORMITORIOS + 2 BAÑOS

Sup. útil vivienda: 70,15m<sup>2</sup>

Sup. útil terraza: 16,29m<sup>2</sup>

Sup. útil total: 86,44m<sup>2</sup>



LUENGO VEGA

PROYECTOS

C. Velazquez 8 bajo, 24005 León

987 081 745 - 681 284 490

[www.luengovega.es](http://www.luengovega.es)

[proyectos@luengovega.es](mailto:proyectos@luengovega.es)



"EL PRESENTE DOCUMENTO ES COPIA DE SU ORIGINAL, DEL QUE ES AUTOR EL ARQUITECTO D. FERNANDO LIEBANA DIEZ. SU UTILIZACION TOTAL O PARCIAL, ASI COMO CUALQUIER REPRODUCCION O CESION A TERCEROS, REQUERIRA LA PREVIA AUTORIZACION EXPRESA DE SU AUTOR, QUEDANDO EN TODO CASO PROHIBIDA CUALQUIER MODIFICACION UNILATERAL DEL MISMO".

NOTA: ESTE PLANO NO CONSTITUYE DOCUMENTO CONTRACTUAL DE ACUERDO A LO QUE DISPONE EL REAL DECRETO 515/21-4-89 CON ENTRADA EN VIGOR EL 17-1-89, SOBRE LA PROTECCION DE LOS CONSUMIDORES EN CUANTO A LA INFORMACION A SUMINISTRAR EN LA COMPRAVENTA DE VIVIENDAS. TODOS LOS DATOS QUE NO FIGUREN EN ESTA PUBLICIDAD Y QUE EL COMPRADOR DESEE CONOCER SE ENCUENTRAN A SU DISPOSICION.

LA SUPERFICIE JURIDICA DE ESCRITURA SE COMPUTARA SEGUN LOS CRITERIOS DEL PGOU DE LEON Y PLANEAMIENTOSUMIDO VIGENTE.